


GRADE DE PROTEÇÃO

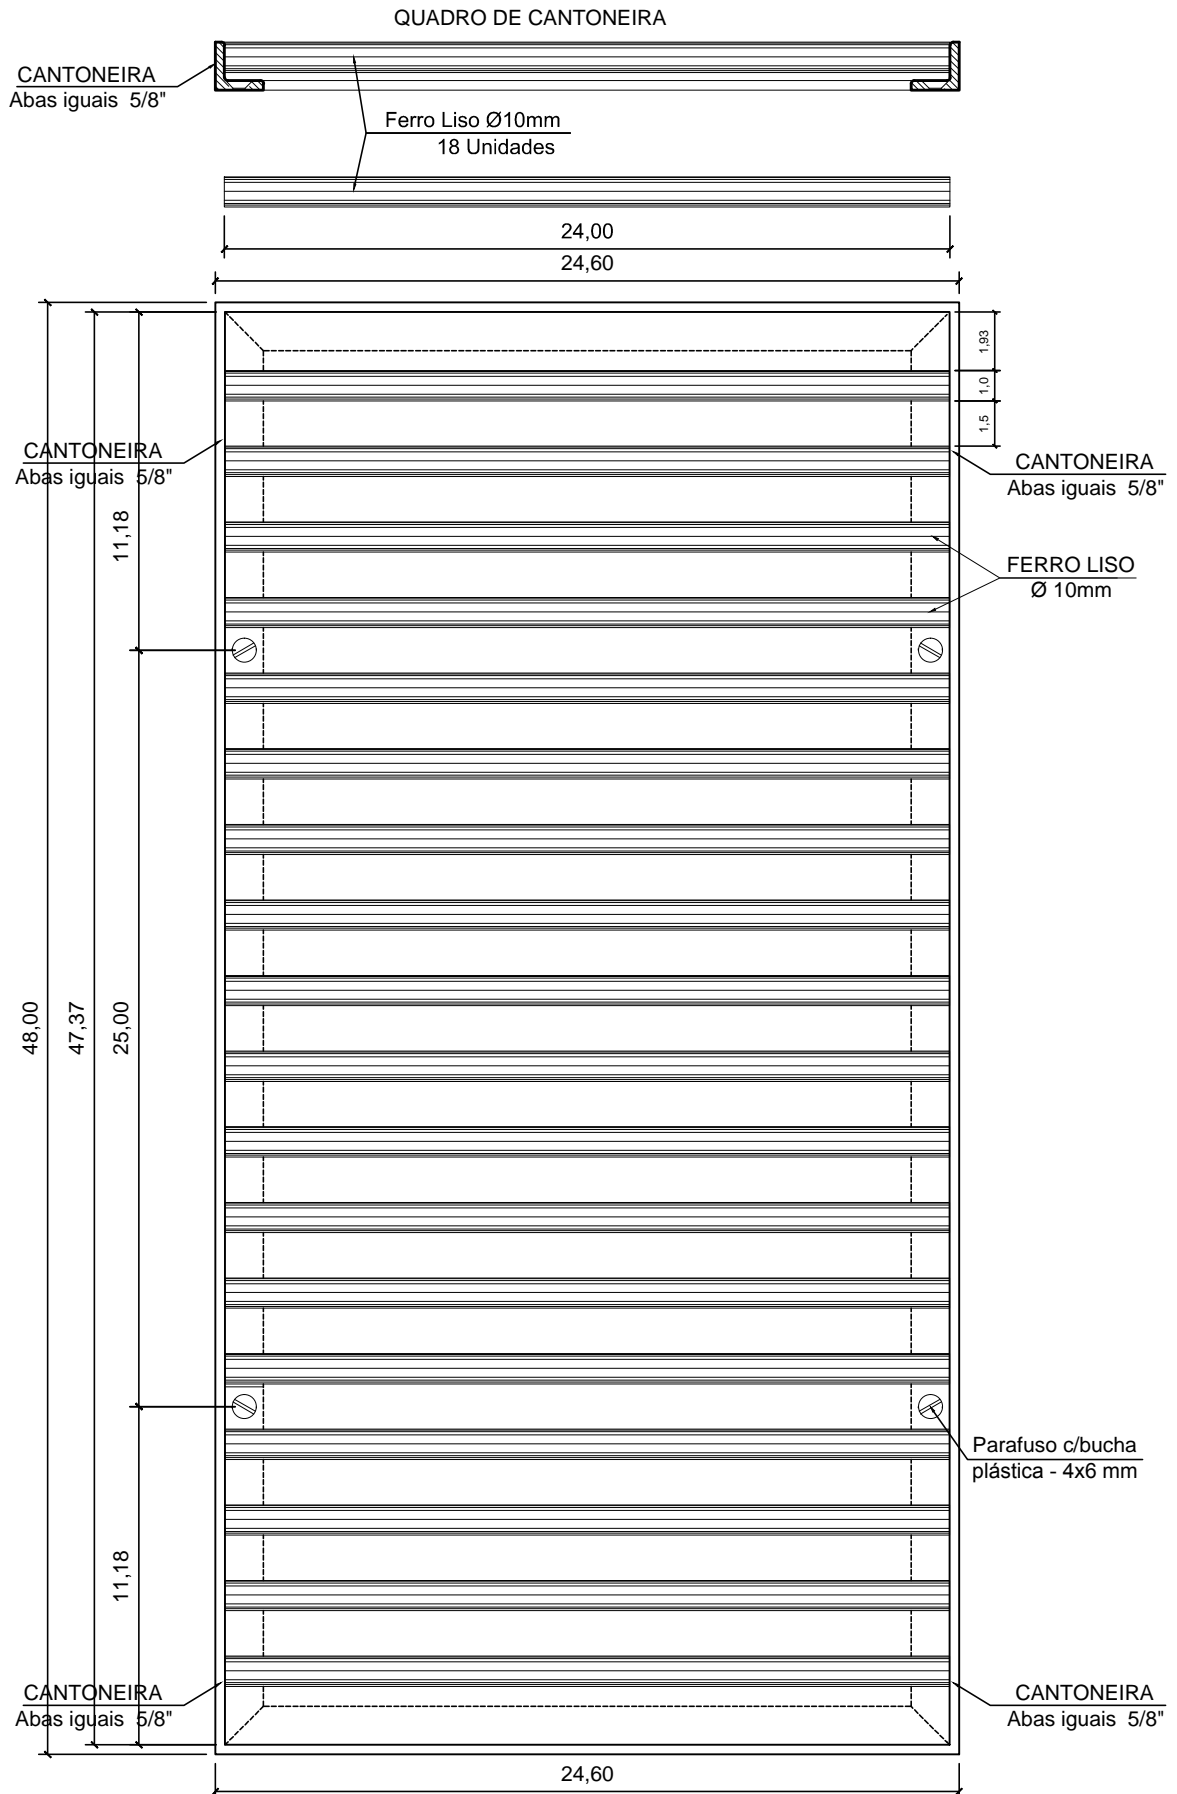

01

Planta Baixa

Escala 1:2,5

Obs: O espaçamento entre as barras deverá ser de 1,5 cm.



Serviço Autônomo de Saneamento de Pelotas
APLAC

Discriminação:

Grade de Proteção

Projeto:
INSTALAÇÃO DE HIDRÔMETRO

Data:	Desenho:	Escala:	Nº. da Prancha:
Dez/2009	Coscioni	Indicada	08